


**WS 53**  
**Wohnen in Waldtrudering**

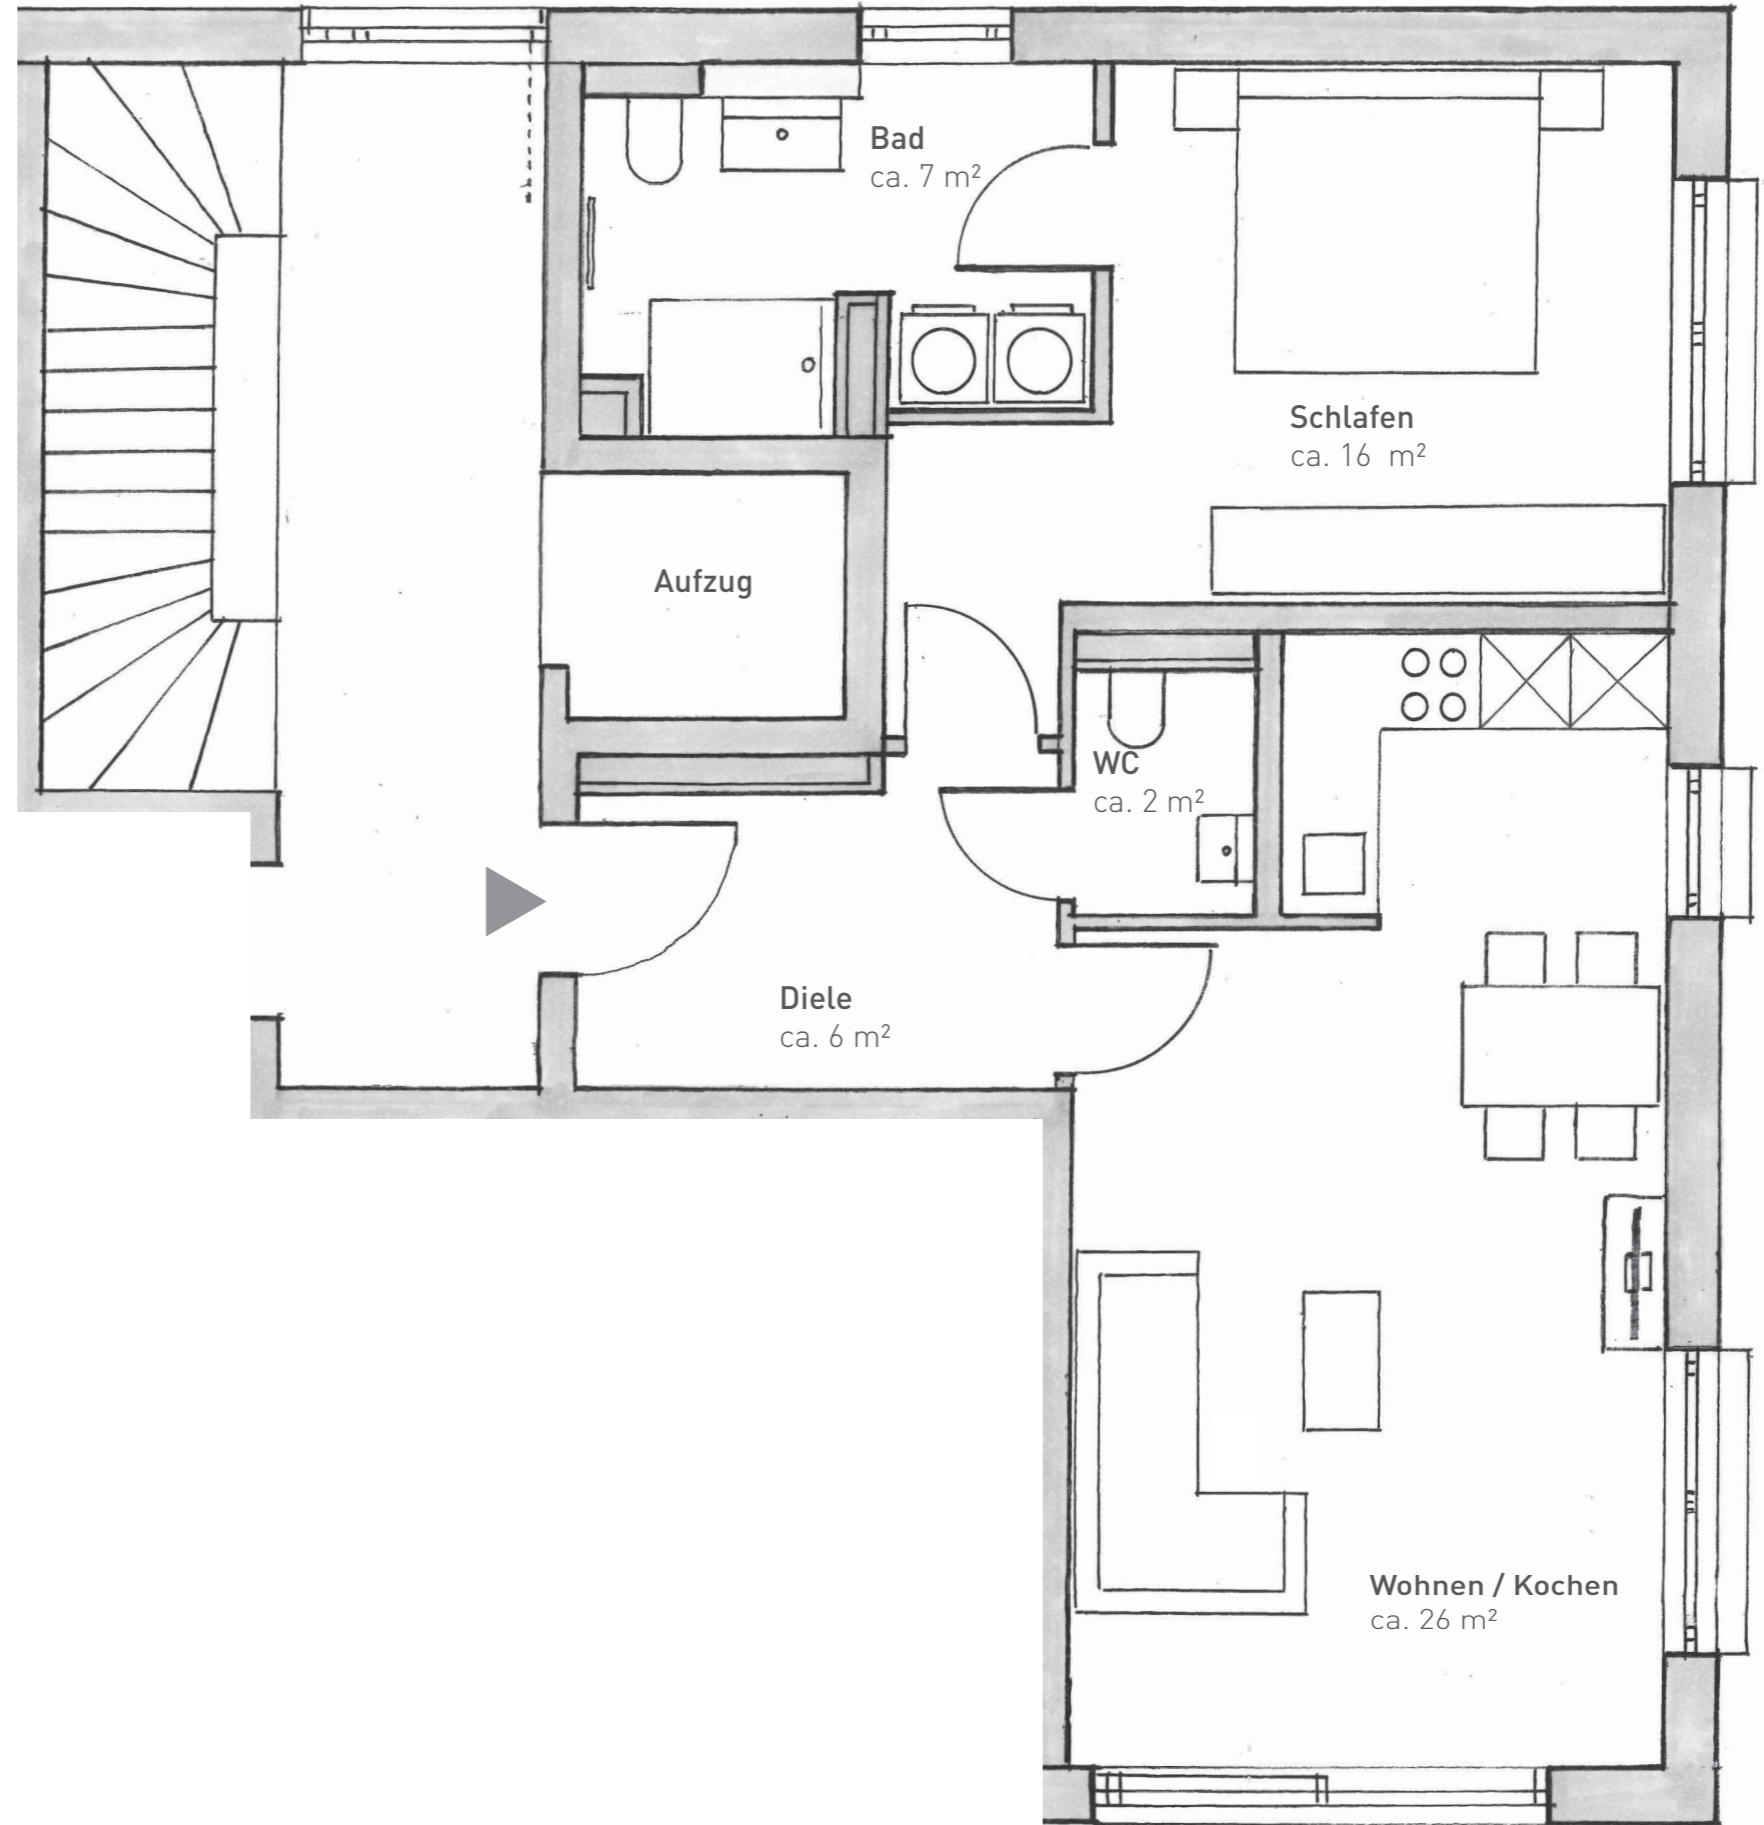

**Wohnung2**  
Sonderplanung mit 2 Zimmern  
ca. 72 m<sup>2</sup>

Wohnen	ca. 26 m <sup>2</sup>
Schlafen	ca. 16 m <sup>2</sup>
Bad	ca. 7 m <sup>2</sup>
WC	ca. 4 m <sup>2</sup>
Diele	ca. 6 m <sup>2</sup>

Terrasse (50%) ca. 13 m<sup>2</sup>  
Privatgarten ca. 133 m<sup>2</sup>

M 1:50